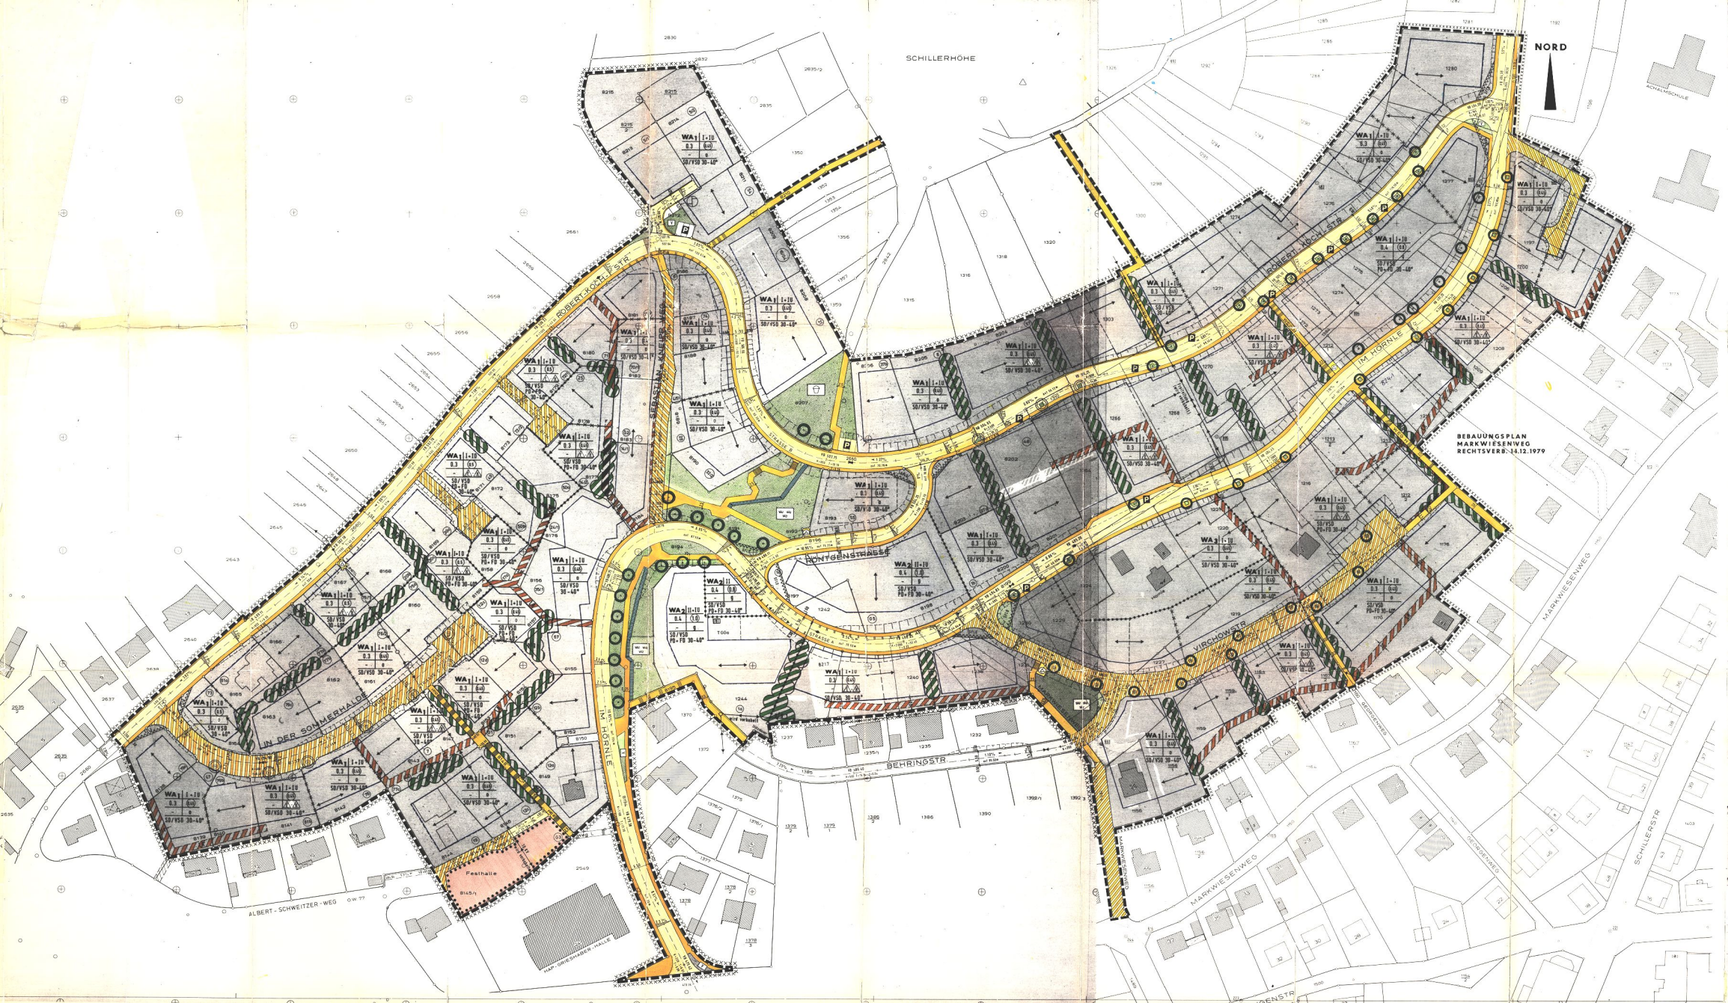

TEXTTEIL

A. Festsetzungen über diese Bebauungsplanes sind die Baunutzungsverordnung (BauNVO) vom 23. 6. 1962 (GBl. I S. 429), die Planzeichenverordnung vom 19. 1. 1965 (GBl. I, S. 21) und die Landesbauordnung für Baden-Württemberg (LBO) vom 20. 6. 1972 (Ges. Bl. S. 285).

B. Sämtliche innerhalb des räumlichen Geltungsbereiches dieses Bebauungsplanes bisher bestehenden Planungs- und Baubeschränkungen sind aufgehoben, soweit nicht in diesem Bebauungsplan ausdrücklich etwas anderes festgesetzt wird.

C. Textliche Festsetzungen

In Ergänzung der Planzeichen wird folgendes festgesetzt:

1. Planungsrechtliche Festsetzungen (§ 9 Abs. 1 BBauG u. BauNVO)

1. Bauliche Nutzung

1.1 Art der baulichen Nutzung

1.1.1 Allgemeines Wohngebiet 1 WA 1 § 4 BauNVO)
Im allgemeinen Wohngebiet 1 sind Läden, Schank- und Speisewirtschaften (§ 4 Abs. 2 (2) BauNVO) und Tankstellen (§ 4 Abs. 2 (3) BauNVO) nicht Bestandteil des Bebauungsplanes.

Desgleichen sind die unter § 4 Abs. 3 BauNVO aufgeführten Ausnahmen gem. § 1 Abs. 6 BauNVO nicht Bestandteil des Bebauungsplanes.

1.1.2 Allgemeines Wohngebiet WA 2 § 4 BauNVO
Im allgemeinen Wohngebiet 2 sind gem. § 1 Abs. 6 BauNVO die unter § 4 Abs. 3 BauNVO aufgeführten Ausnahmen nicht zulässig und somit nicht Bestandteil des Bebauungsplanes.

1.1.3 Allgemeines eingeschränktes Wohngebiet WA 3 § 4 BauNVO
Im allgemeinen eingeschränkten Wohngebiet 3 sind gem. § 1 Abs. 6 BauNVO die unter § 4 Abs. 3 BauNVO aufgeführten Ausnahmen nicht zulässig und somit nicht Bestandteil des Bebauungsplanes.

1.1.4 Allgemeines eingeschränktes Wohngebiet WA 4 § 4 BauNVO
Im allgemeinen eingeschränkten Wohngebiet 4 sind gem. § 1 Abs. 6 BauNVO die unter § 4 Abs. 3 BauNVO aufgeführten Ausnahmen nicht zulässig und somit nicht Bestandteil des Bebauungsplanes.

Ausnahmsweise können nach § 31 Abs. 1 BauNVO Ausnahmen nach § 4 Abs. 3 Nr. 1 BauNVO (Betriebe nach § 1 Abs. 4 BauNVO, Läden und Schank- und Speisewirtschaften zur Versorgung des Gebiets) zugelassen werden.

Es wird ferner unter § 31 Abs. 1 BauNVO aufgeführt, daß Ausnahmen nach § 4 Abs. 3 Nr. 4 BauNVO (Gartenbaubetriebe) nicht Bestandteil des Bebauungsplanes sind.

1.2 Maß der baulichen Nutzung (§§ 16 – 21 a BauNVO)
siehe Einschrieb im Plan

1.2.1	Zahl der Vollgeschosse	GRZ	GFZ
	I bei	0,3	0,45
	I + ID	0,3	0,50
	I + IU	0,4	0,80
	II	0,4	0,80
	II + IU	0,4	1,0

1.2.2 Gemäß § 21 a BauNVO sind die Flächen von Garagengeschossen (Tiefgaragen) und ihren Zufahrten sowie von Garagengeschossen, die vollständig die Geländeoberfläche hergestellt werden, nicht auf die zulässige Grundfläche baulicher Anlagen anzurechnen.

2. Bauweise (§ 9 Abs. 1 (2) BBauG und § 22 BauNVO) siehe Einschrieb im Plan

offene Bauweise

offene Bauweise

geschlossene Bauweise

2.1 Stellung der baulichen Anlagen (§ 9 Abs. 1 (2) BBauG)
siehe Einschrieb im Plan. Die im Plan eingetragenen Gebäudehauptrichtungen sind zwingend einzuhalten.

2.2 Kniestöcke der Kopfgeschosse (§ 9 (1) 3 BBauG)
Die Kopfgeschosse müssen eine Kniestockhöhe von 0,50 m (gemessen von Oberkante Rohdecke bis Schnittpunkt der Außenwand mit der Dachhaut) einhalten.
Für die giebelständigen Kopfgeschosse gilt die vorgenannte Festsetzung nur bis zur Firstlinie.

3. Höhenlage der baulichen Anlagen (§ 9 Abs. 2 BBauG)
Die Erdgeschoßfußbodenhöhen (OKF) sind im Bebauungsplan zu den einzelnen Hauptgebäuden in Meter über Normalhöhennull (NN) festgesetzt (siehe auch 1.2.1).
Zum Bezugshöhenunterschied sind zwei Gebäudeseiten als einzelnen Zwischenwerte und Übergänge (§ 9 Abs. 3 LBO BBauG)

4.1 Dachgauben sind innerhalb der überbaubaren Fläche zulässig. Sofern sie mit Flachgiebeldächern ausgeführt sind, sind Dachgauben auch außerhalb der überbaubaren Flächen zulässig.

4.2 Garagen sind nur innerhalb der überbaubaren Grundstücksflächen zulässig.

5. Grünflächen (§ 9 Abs. 1 (15) BBauG)

Grünanlagen und Kinderspielplätze gemäß Planzeichenschlüssel.
Zweckbestimmung siehe Einschrieb und zulässig.

6. Pflanzgebote und Landschaftsentwicklung (§ 9 Abs. 1 (20) BBauG)

6.1 Die mit Pflanzgebot gft gekennzeichneten Flächen sind zur Unterpflanzung der Hauptbäume mit Sträuchern, Schlehen, Heckenrosen und Brombeeren zu bepflanzen und zu unterhalten wie z. B.:
Schwarzdorn, Hundsrose, Hasselnuß, Weißdorn, Liguster, Wolfsbeere, Echte Mehlbeere, Eberesche, Traubenkirsche, Wildapfel, Wildbirne, Elsbeere, Feldahorn, Spitzahorn, Bergahorn, Stieleiche, Traubeneiche, Winterlinde, Sommerlinde, Hainbuche, Vogelkirsche, Feldulme, Flatterulme, Silberweide, Salweide, Ohrweide, Bruchweide, Zitterpappel, Schwarzpappel, Graupappel, Schwarzerle, Grauerle, Moorbirke, Hängebirke, Sandbirke, Vogelbeere,